


# Трассировка трубопровода

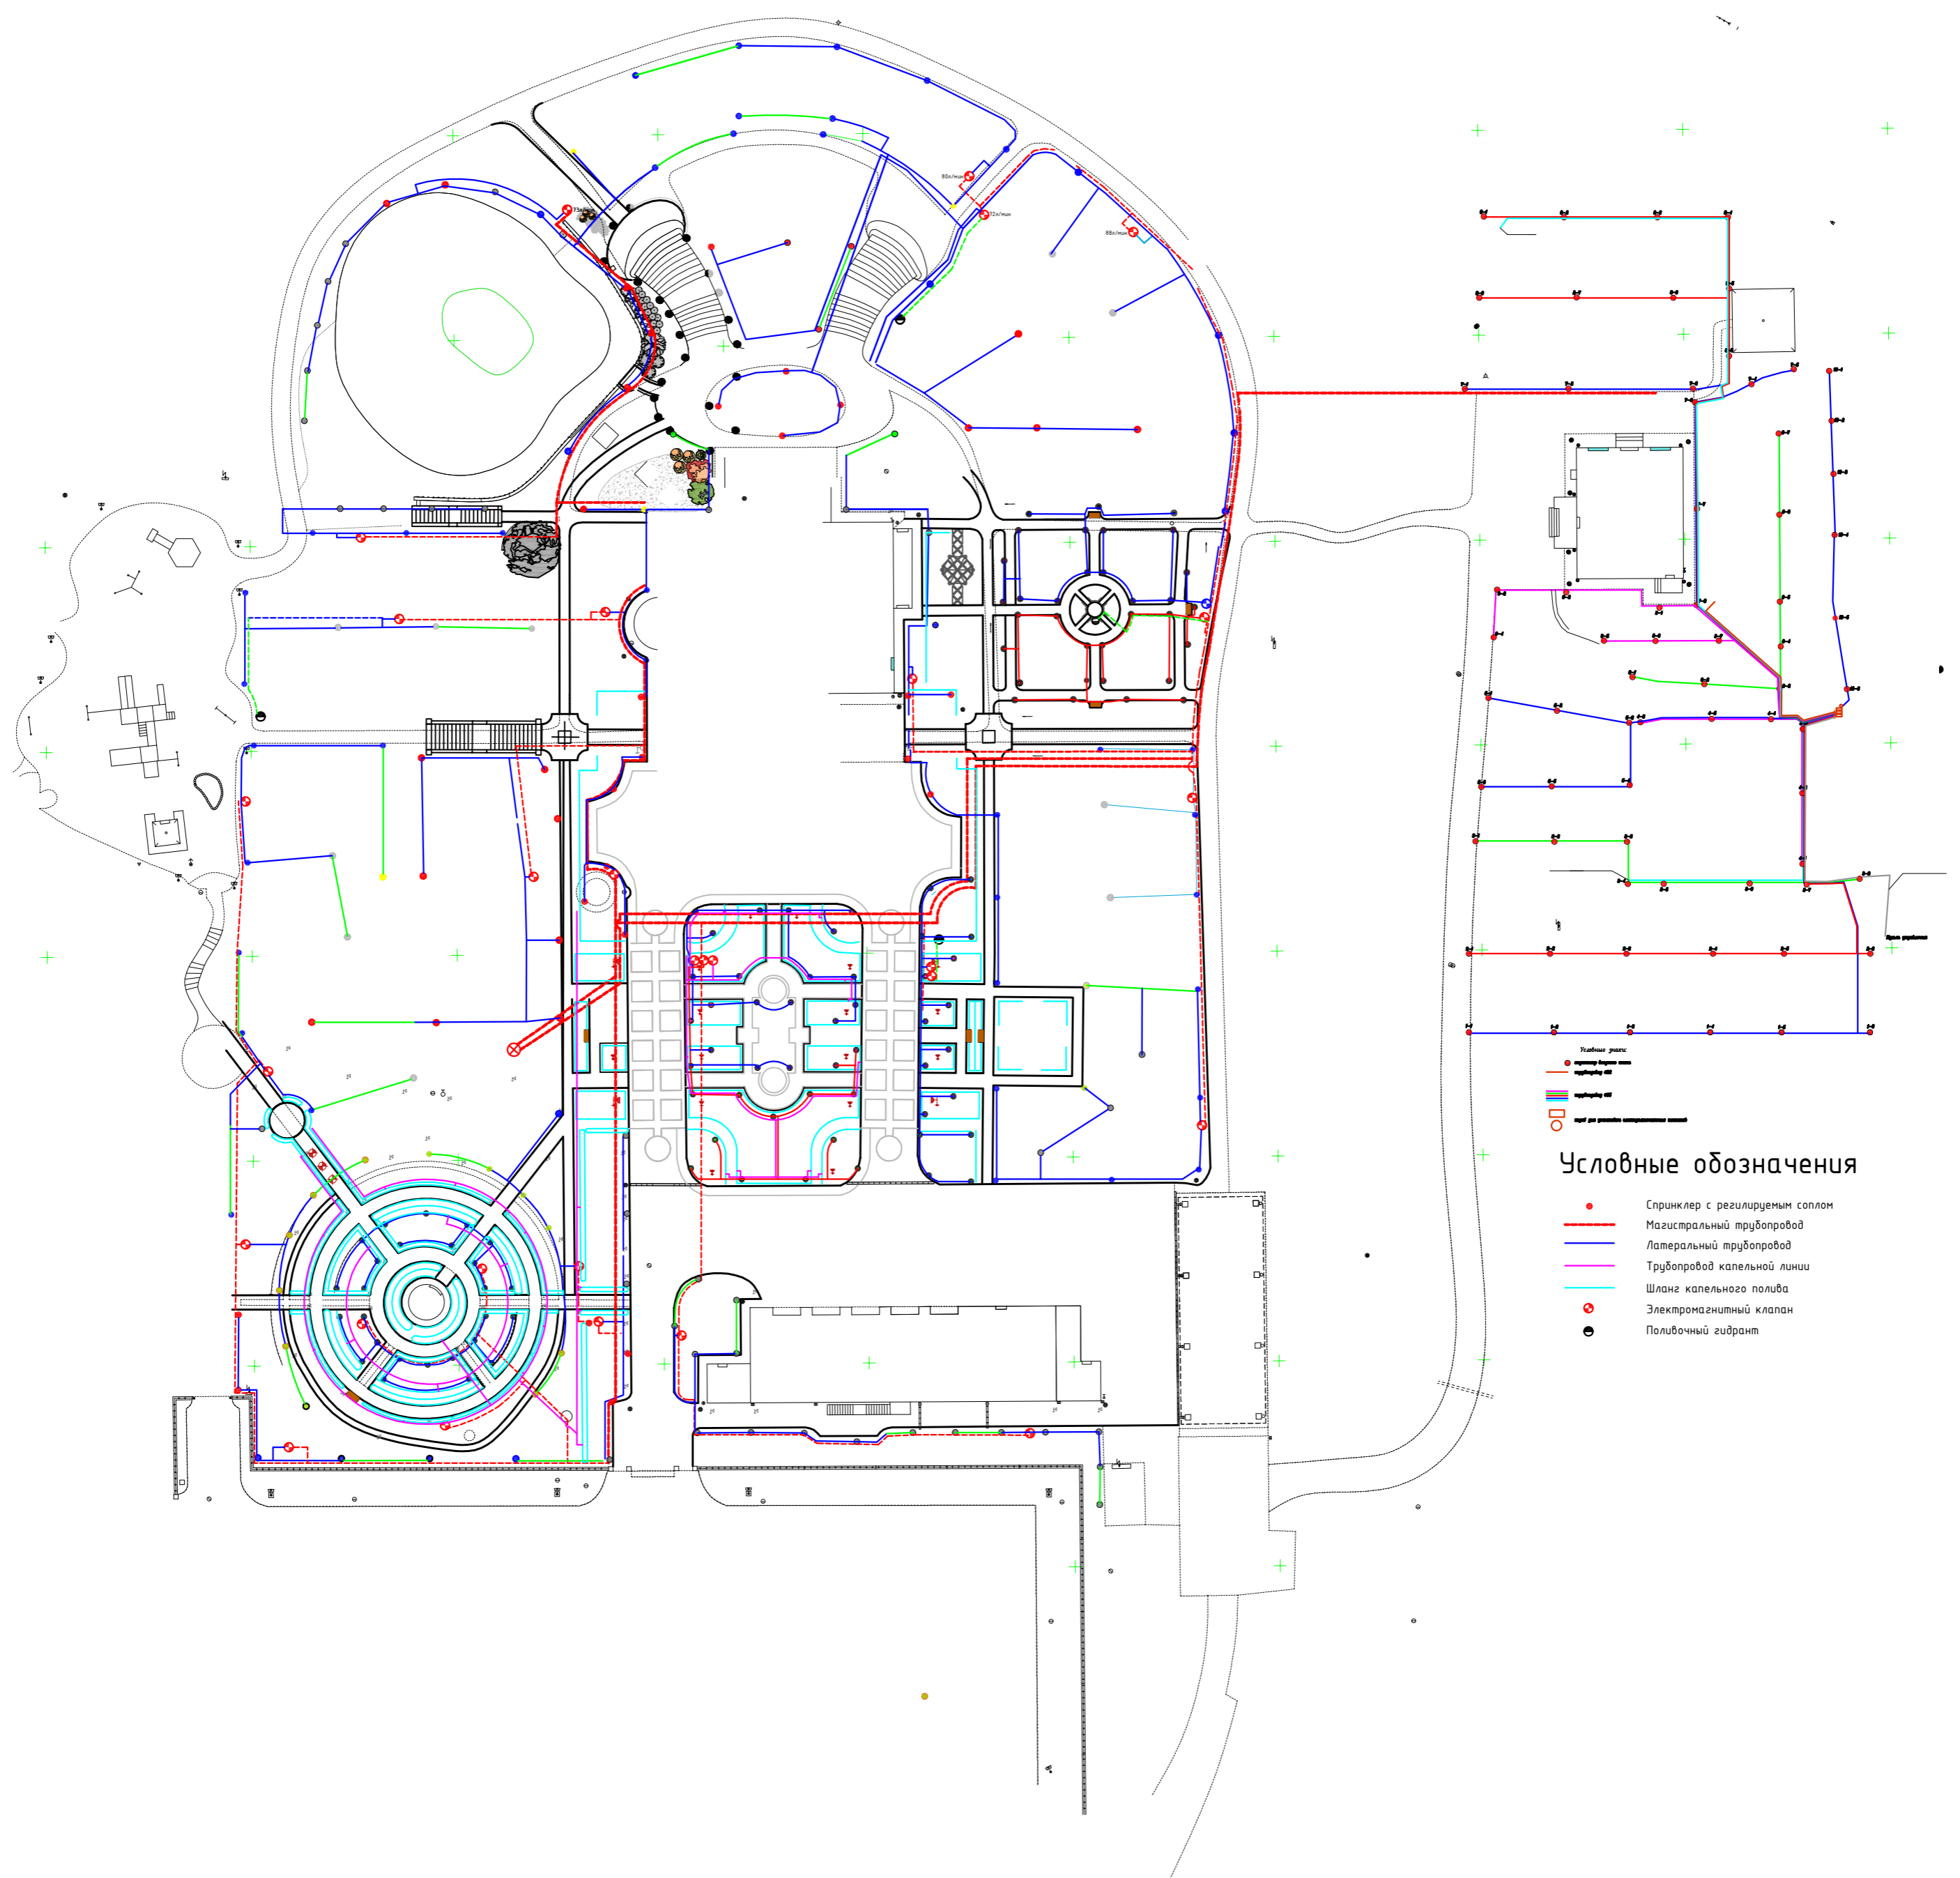

## Условные обозначения

- Спринклер с регулируемым соплом
- Магистральный трубопровод
- Латеральный трубопровод
- Трубопровод капельной линии
- Шланг капельного полива
- ⊗ Электромагнитный клапан
- Поливочный гидрант

						Проект благоустройства территории				
						по адресу: <b>КП "Лукошьорье"</b> <b>Истринский район, Московская область</b>				
Изм.	Колуч.	Лист	№ Док	Подпись	Дата			Стадия	Лист	Листов
								Проект	21	
Заказчик	Нецштадт П.В.									
Дизайнер	Сабирова Д.И.									
Разработал	Мартыненко Н.В.							Трассировка трубопровода		