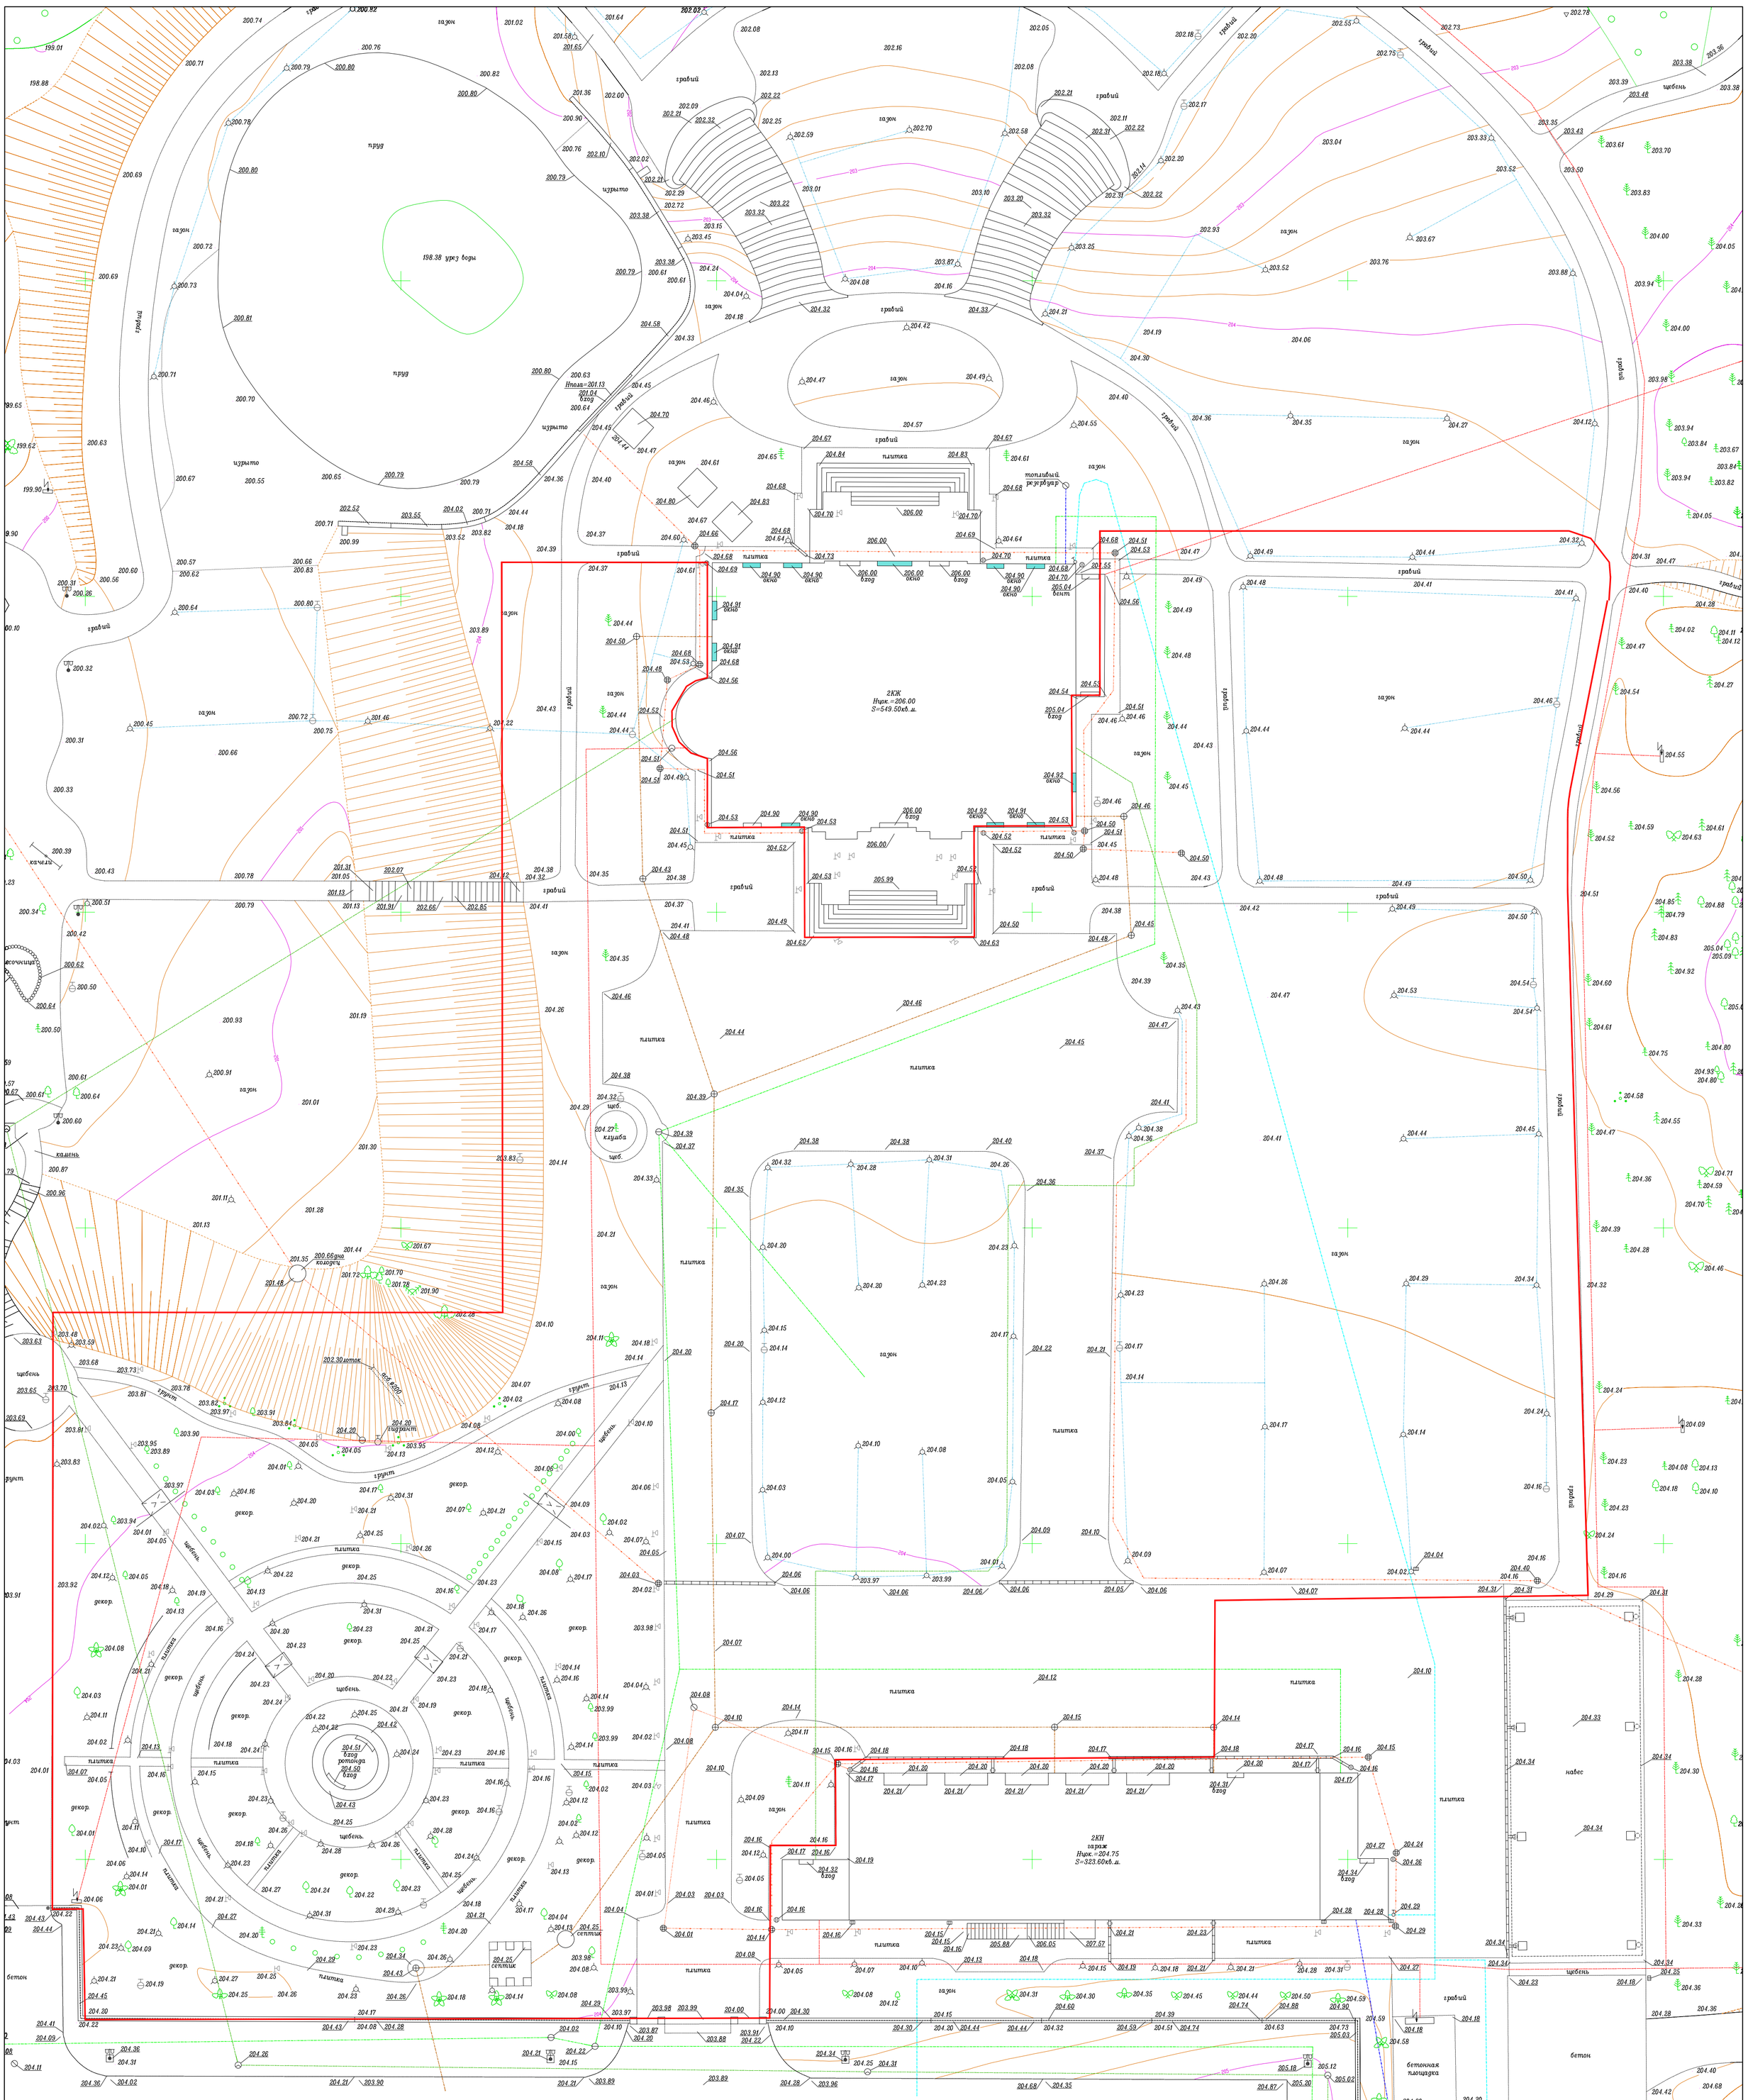
пруд
198.38 урез воды
газон
гравий
плитка
2КЖ
Нпол.=206.00
S=549.50кв.м.
2КН
гараж
Нпол.=204.75
S=323.60кв.м.
навес
бетонная площадка
бетон
щебень
декор.
Условные знаки:
205.47 – высотные отметки (рельефные)
204.10 – высотные отметки (не рельефные)
– забор металлический
– забор металлический на фундаменте
– колодец
– колодец слаботочной канализации
– колодец канализации
– колодец дренажа
– колодец водопровода
– водосборная решетка
– водосточная труба со водосборной решеткой
– водосточная труба
– электромагнитные клапаны поливочной системы
– поливочная головка
– фонарь-прожектор декоративный
– фонарь на металлическом столбе
– ГРАНИЦА ПРОЕКТИРУЕМОГО УЧАСТКА (ПЛОЩАДЬ ПРОЕКТИРУЕМОГО УЧАСТКА 6080,5м²)
– молниеотвод
– выход электрокабеля
– межевой знак
– выход газопровода
– электрощит
– водосточная решетка
– труба
– окно
– бордюр
– дерево лиственное большое
– дерево лиственное среднее
– ель большая
– ель средняя
– сосна средняя
– дерево фруктовое
– туя декоративная
– куст отдельностоящий
– ряд деревьев
– лес естественный высокоствольный
– ряд кустов
Коммуникации:
– водопровод
– поливочная система
– газ
– топливопровод
– дренаж
– канализация
– слаботочная канализация
– электрический кабель
В
Ю
З
С
Проект благоустройства территории
по адресу:
КП "Пуколовье"
Истринский район, Московская область
Изм. Кол.уч. Лист N Док Подпись Дата
Н.контроль Фамилия
Заказчик Нешитадт П.В.
Дизайнер Собирова Д.И.
Исполнитель Зенченко М.В.
Стадия Лист Листов
Проект 2
Исходный план проектируемой территории
М 1:150