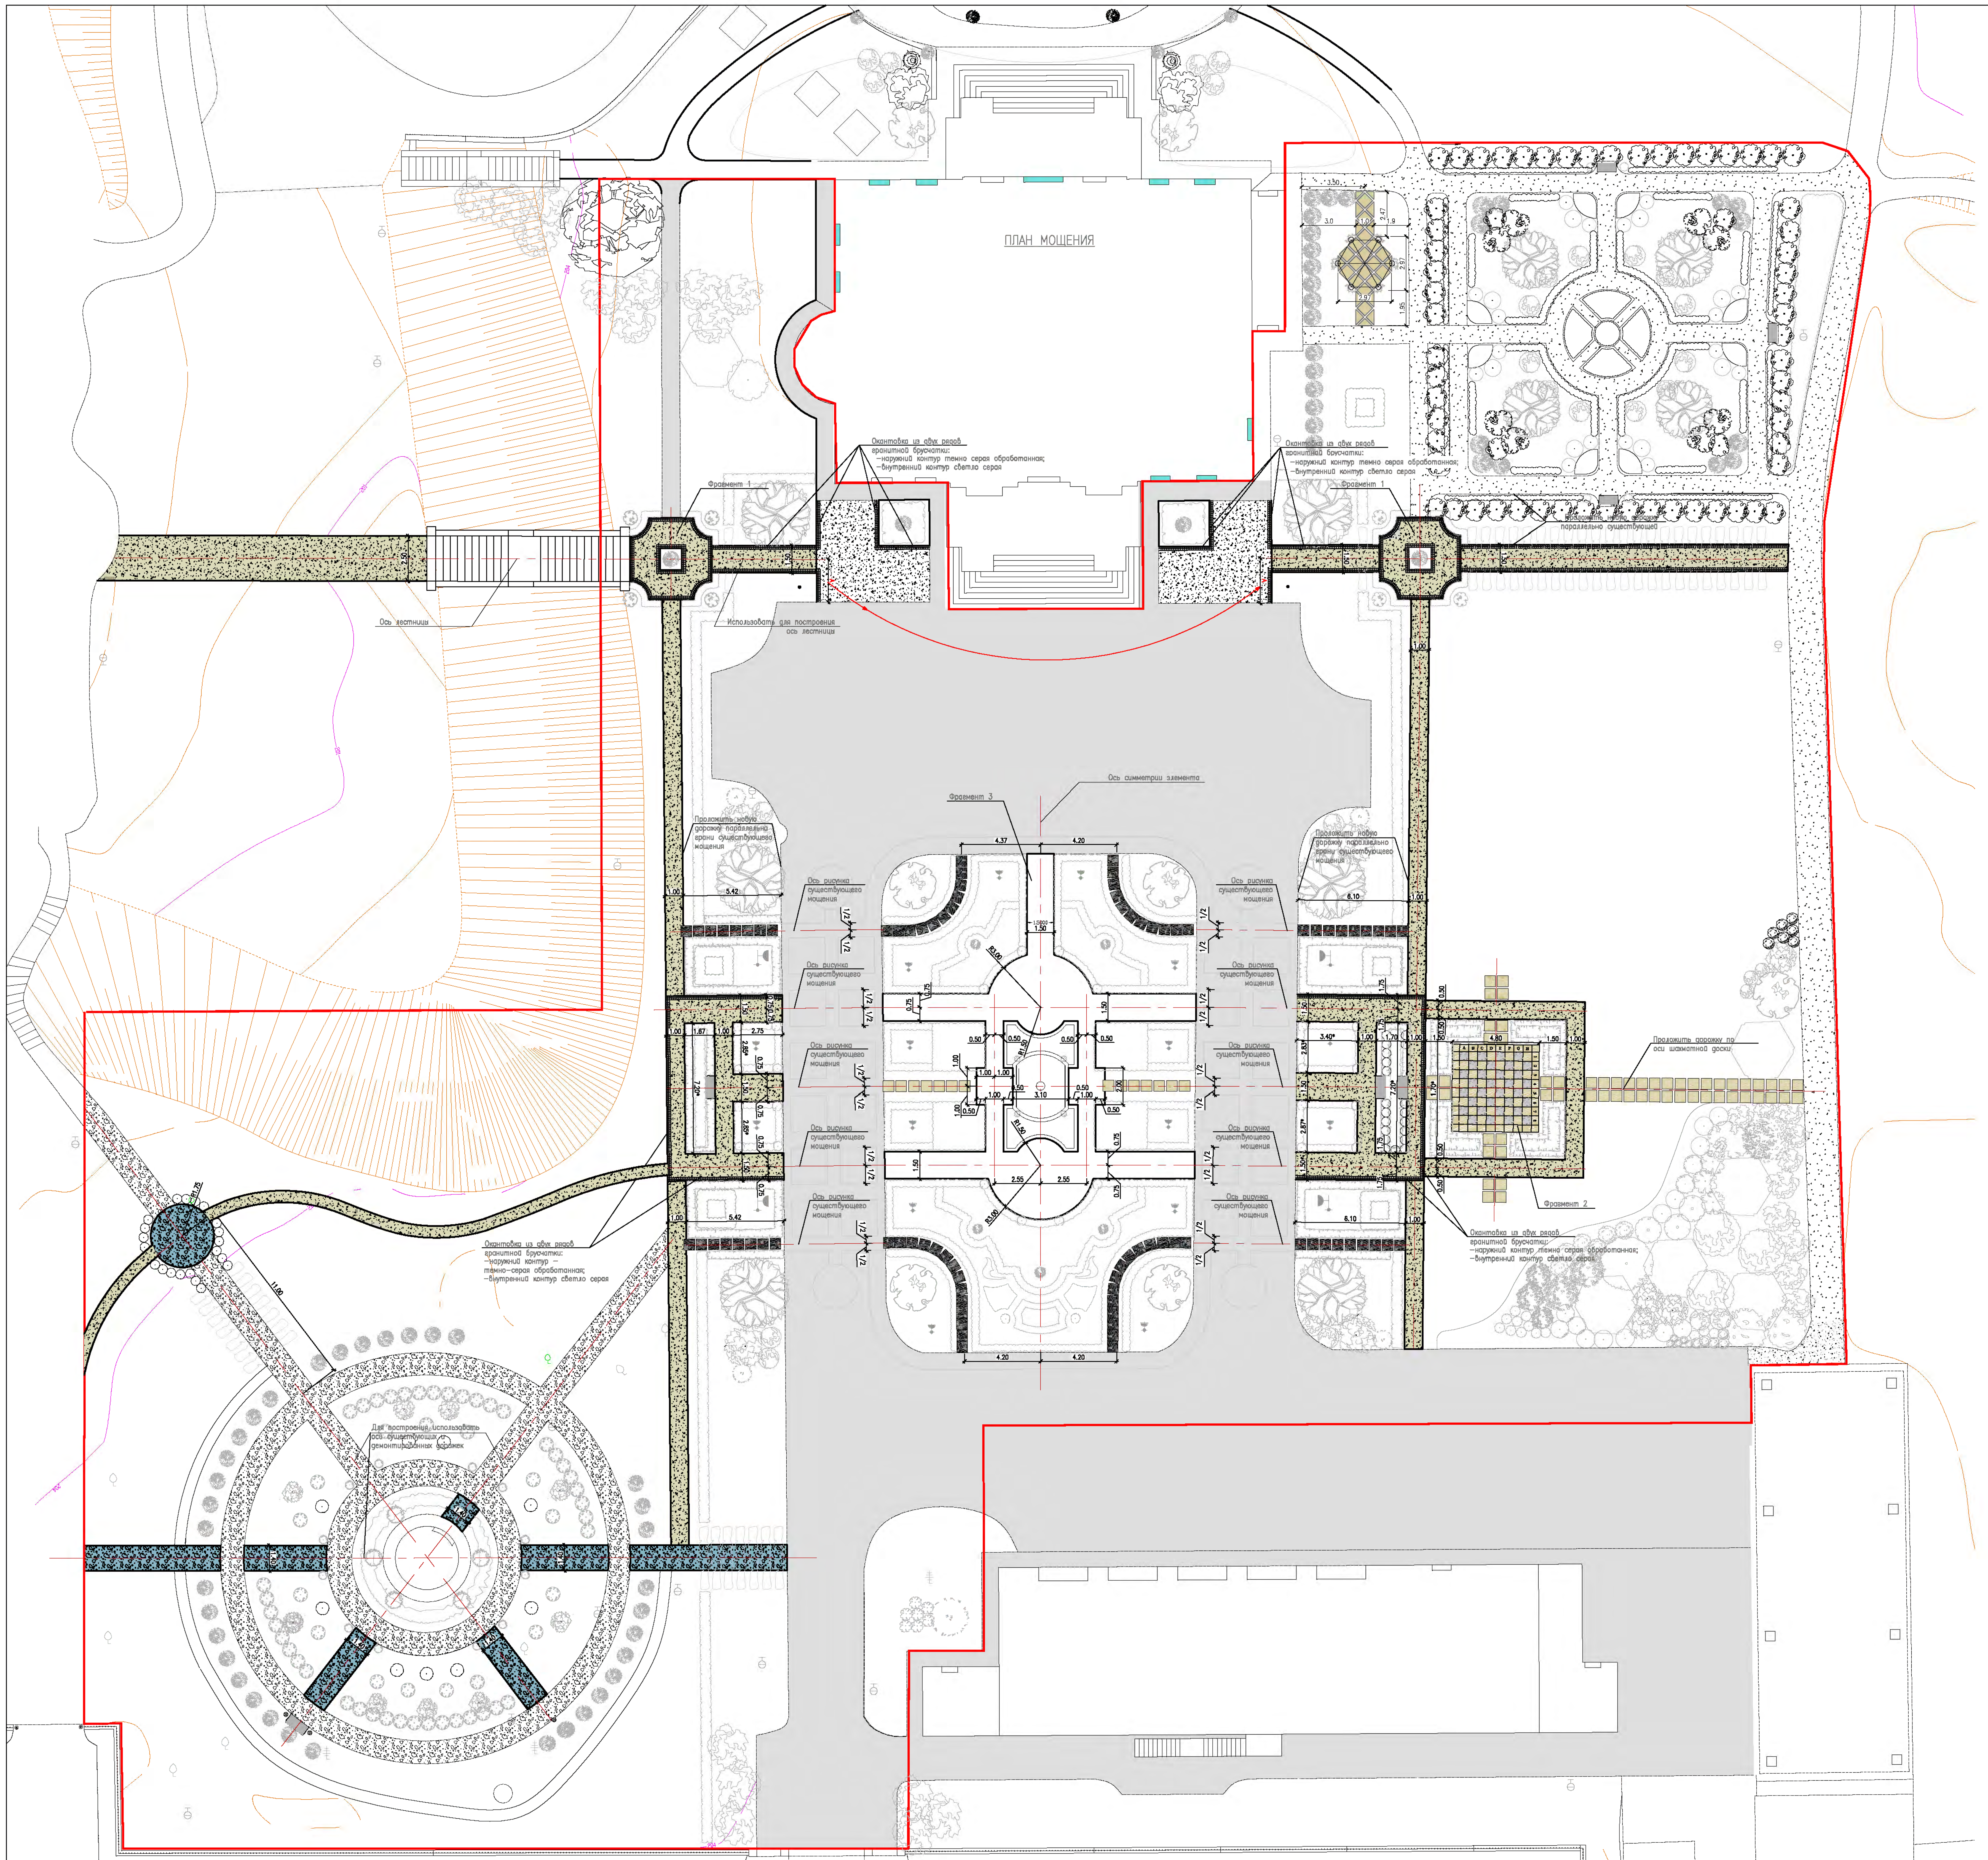
ПЛАН МОЩЕНИЯ
Окантовка из двух рядов гранитной брусчатки:
-наружный контур темно-серая обработанная;
-внутренний контур светло-серая
Фрагмент 1
Ось вестибюля
Использовать для построения ось вестибюля
Ось симметрии элемента
Фрагмент 3
Продолжить новую дорожку параллельно грани существующего мощения
Ось рисунка существующего мощения
Продолжить дорожку по оси шахматной доски
Фрагмент 2
Параллельно существующему
Для построения использовать оси существующих и демонтированных дорожек
4.37
4.20
5.42
8.10
2.55
1.40

## Фрагмент 1

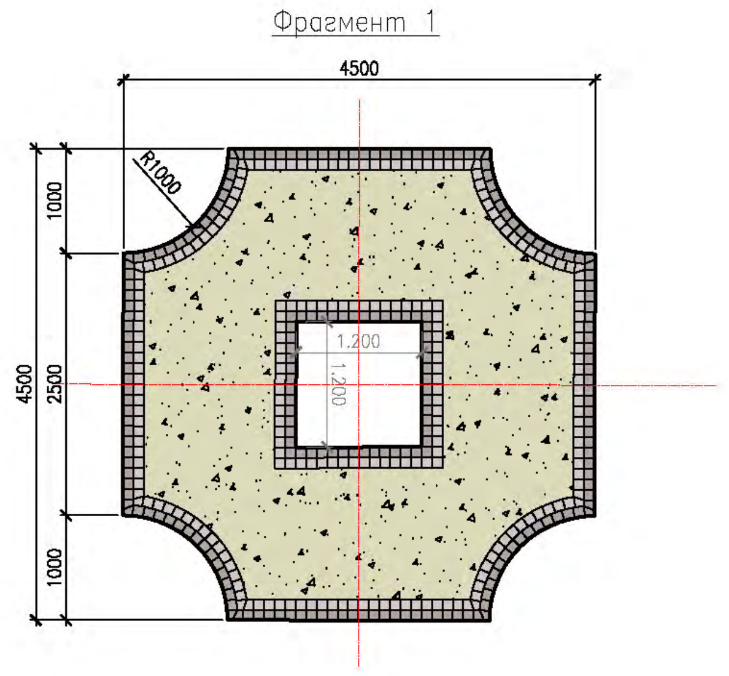
4500
1000
2500
1000
4500
R1000
1200

## Фрагмент 2 – шахматная доска

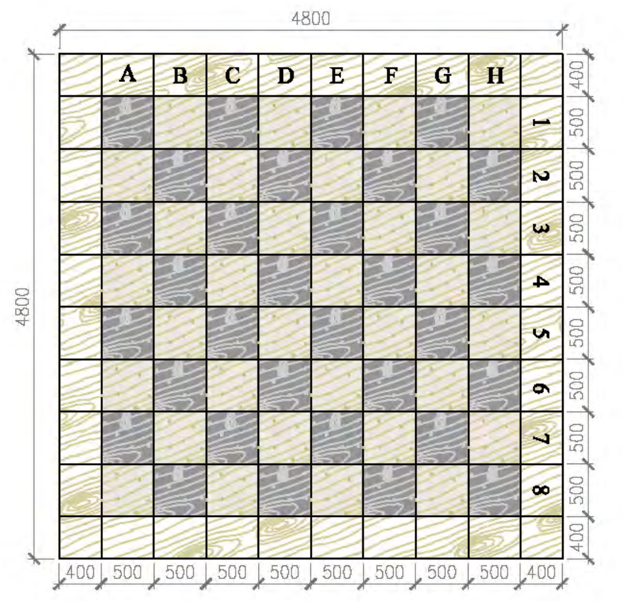
4800
A
B
C
D
E
F
G
H
1
2
3
4
5
6
7
8
400
500

## Фрагмент 3

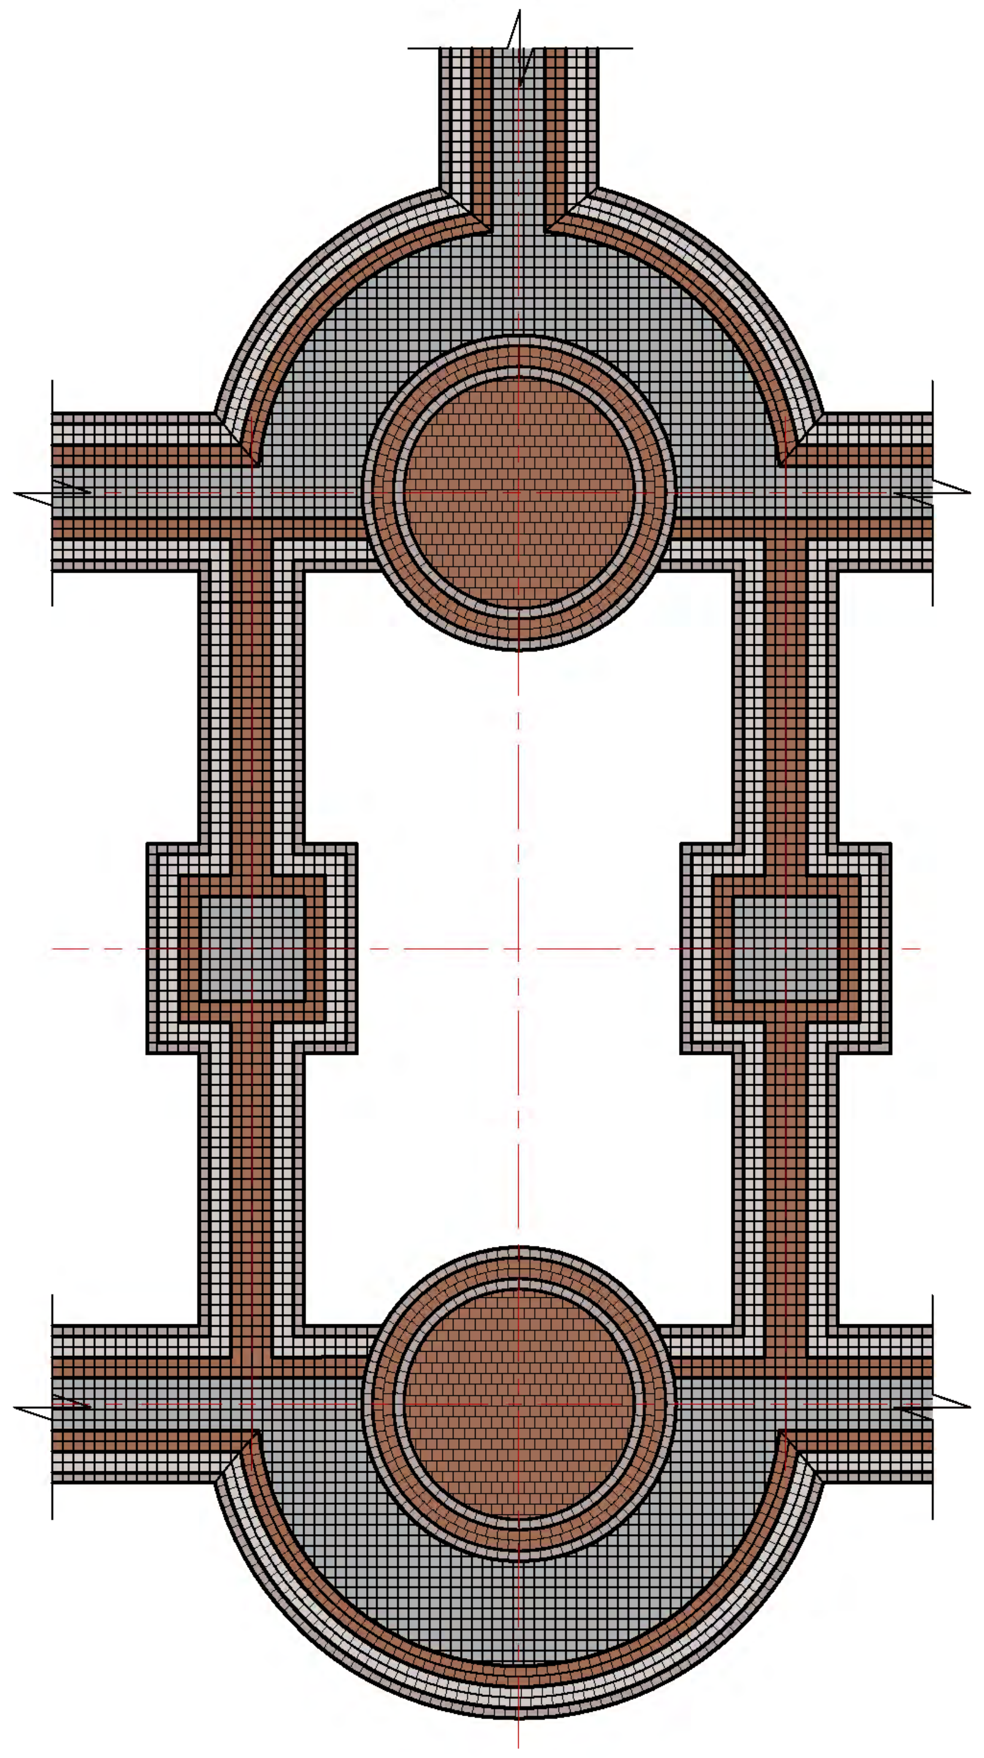

*Условные обозначения*

- Границы зонирования
- ▨ – Гранитные плиты(белые) 60х60х5
- ▨ – Гранитные плиты(черные) 60х60х5
- ☐ – Существующее мощение – гранитная брусчатка
- ■ – Проектируемое мощение – гранитная брусчатка (аналогично существующему на участке)
- ▨ –Существующее щебенчатое покрытие (гранитный отсев)
- ▨ –Проектируемое щебенчатое покрытие (гранитный отсев)
- ▨ – Существующее гравийное покрытие
- ▨ – Проектируемое гравийное покрытие
- ▨ Цветная галька (мрамор или гранит, или другой декоративный сыпучий материал)

Спецификация мощения

| Поз. | Наименование | Коли–чество м² | Примечание |
|---|---|---|---|
| 1 | Гранитная брусчатка:<br>– красная обработанная 10х10см<br>– темно–серая обработанная 10х10см<br>– темно–серая необработанная 10х10см<br>– светло–серая обработанная 20х10см | <br>34.0м²<br>35.00м²<br>31.0м²<br>43.5м² | |
| 2 | Щебень (гранитный отсев) | 60.5м² | |
| 3 | Гравий | 290,0м² | |
| 4 | Цветная галька | 7.2м² | |
| 5 | Гранитные плиты:<br>– белые 60х60х5см<br>– белые 50х50х5см<br>– белые 50х40х5см<br>– белые 40х40х5см<br>– черные 60х60х5см<br>– черные 50х50х5см | <br>96ед<br>32шт<br>32шт<br>4шт<br>84шт<br>35шт | |

Примечание:
– Объемы даны без запаса.
–Размеры со знаком * уточняются по месту
–ДЛЯ ПОСТРОЕНИЯ ДОРОЖЕК В ЗОНЕ ПАРАДНОГО ВЪЕЗДА ИСПОЛЬЗОВАТЬ ОСИ РИСУНКА СУЩЕСТВУЮЩЕГО МОЩЕНИЯ

| | | | | | | |
|---|---|---|---|---|---|---|
| Изм. | Кол.уч. | Лист | N Док | Подпись | Дата | Проект благоустройства территории<br>по адресу:<br>*КП "Лукоморье"*<br>*Истринский район, Московская область* |
| Н.контроль | Фамилия | | | | | |
| Заказчик | Неуштадт П.В. | | | | | Стадия: Проект; Лист: 17; Листов: |
| Дизайнер | Сабирова Д.И. | | | | | План мощения М 1:150<br>Фрагменты мощения М1:50 |
| Исполнитель | Зенченко М.В. | | | | | |